



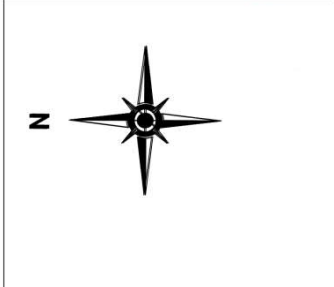

IMÓVEIS JARDIM VERANEIO

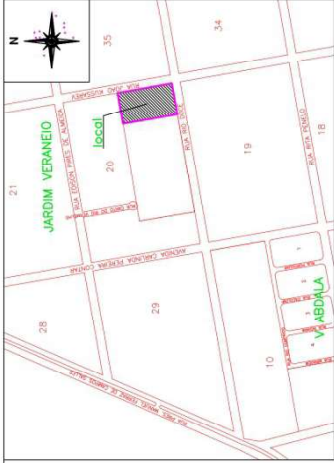

PLANTA DE SITUAÇÃO
ESCALA 1:10.000

Em conformidade com a Resolução n. 52/2021 e com a Resolução n. 61/2022 da Secretaria Municipal de Meio Ambiente e Gestão Urbana, a veracidade e exatidão dos elementos técnicos (medida, área, coordenada, marco, azimute, rumo, raio, desenvolvimento, corda, azimute da corda, ângulo central, etc.) aqui informados e suas implicações com os lotes contíguos ou confrontantes são de ÚNICA e TOTAL RESPONSABILIDADE do(a) profissional autor(a) do presente projeto.


OBS.: MEDIAS E ÁREAS CONFORME TÍTULO DE PROPRIEDADE.

APROVAÇÃO	SAP / GFCG / SUFGI
PREFEITURA MUNICIPAL DE CAMPO GRANDE-MS	PROCESSO
SECRETARIA MUNICIPAL DE MEIO AMBIENTE E GESTÃO URBANA	REQUERENTE
SUFGI - SUPERINTENDÊNCIA DE FISCALIZAÇÃO E GESTÃO IMOBILIÁRIA	OUTROS
GFCG - Gerência de Fiscalização e Cartografia e Geoprocessamento	FRANCHA
APROVADO	ÚNICA
Pelo Processo n.º	PROCESSO
Responsável	XXXXX/2022-XX
Campo Grande - MS,/...../.....	DATA
	01/09/2022
	ESCALA
	INDICADA


ASSUNTO

DESDOBRO

LOCAL	PROPRIETARIA
LOTE 1 - QUADRA 20	
MATRÍCULA XXX-XXXX-1ª CRJ	
PARCELAMENTO: JARDIM VERANEIO	
BAIRRO: VERANEIO	
RESPONSÁVEL TÉCNICO:	
INTERPOLAR ENGENHARIA LTDA ME	
CNPJ Nº 12.525.981/0001-24	
CREA Nº 19.617	
RESP. TÉCNICO PELA EMPRESA:	
DEMAS PERCIO NEVES DE SOUZA	
ENG. CIVIL - CREA Nº 14159/D-MS	

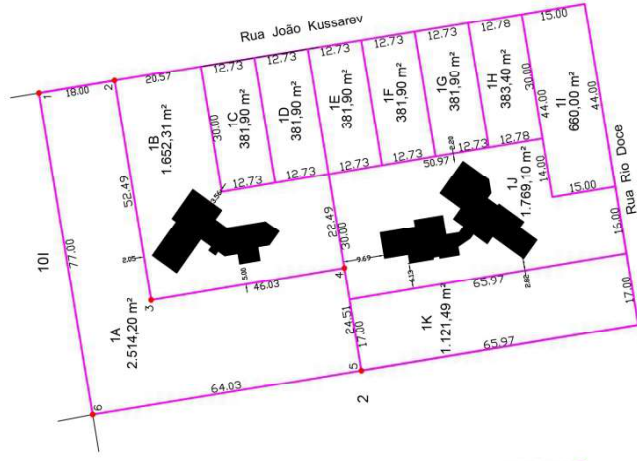


SITUAÇÃO APÓS DESDOBRO
ESC. 1:1.000

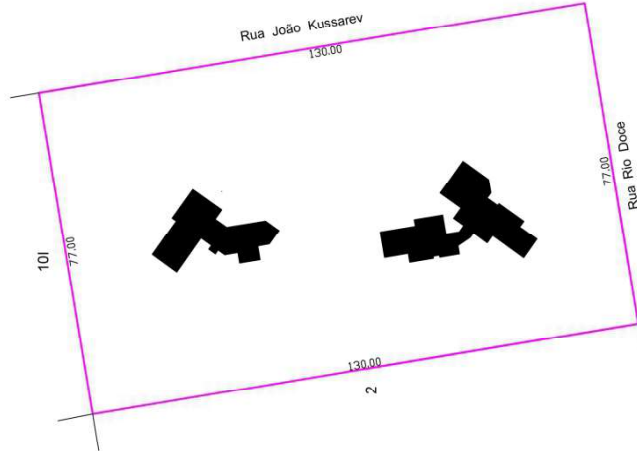

SITUAÇÃO ATUAL
ESC. 1:1.000

LOTE 1A		
MARCOS	AZIMUTES	DISTÂNCIAS (m)
1-2	170°33'33"	18,00 m
2-3	260°33'33"	52,49 m
3-4	170°33'33"	46,03 m
4-5	260°33'33"	24,51 m
5-6	350°33'33"	64,03 m
6-1	80°33'33"	77,00 m

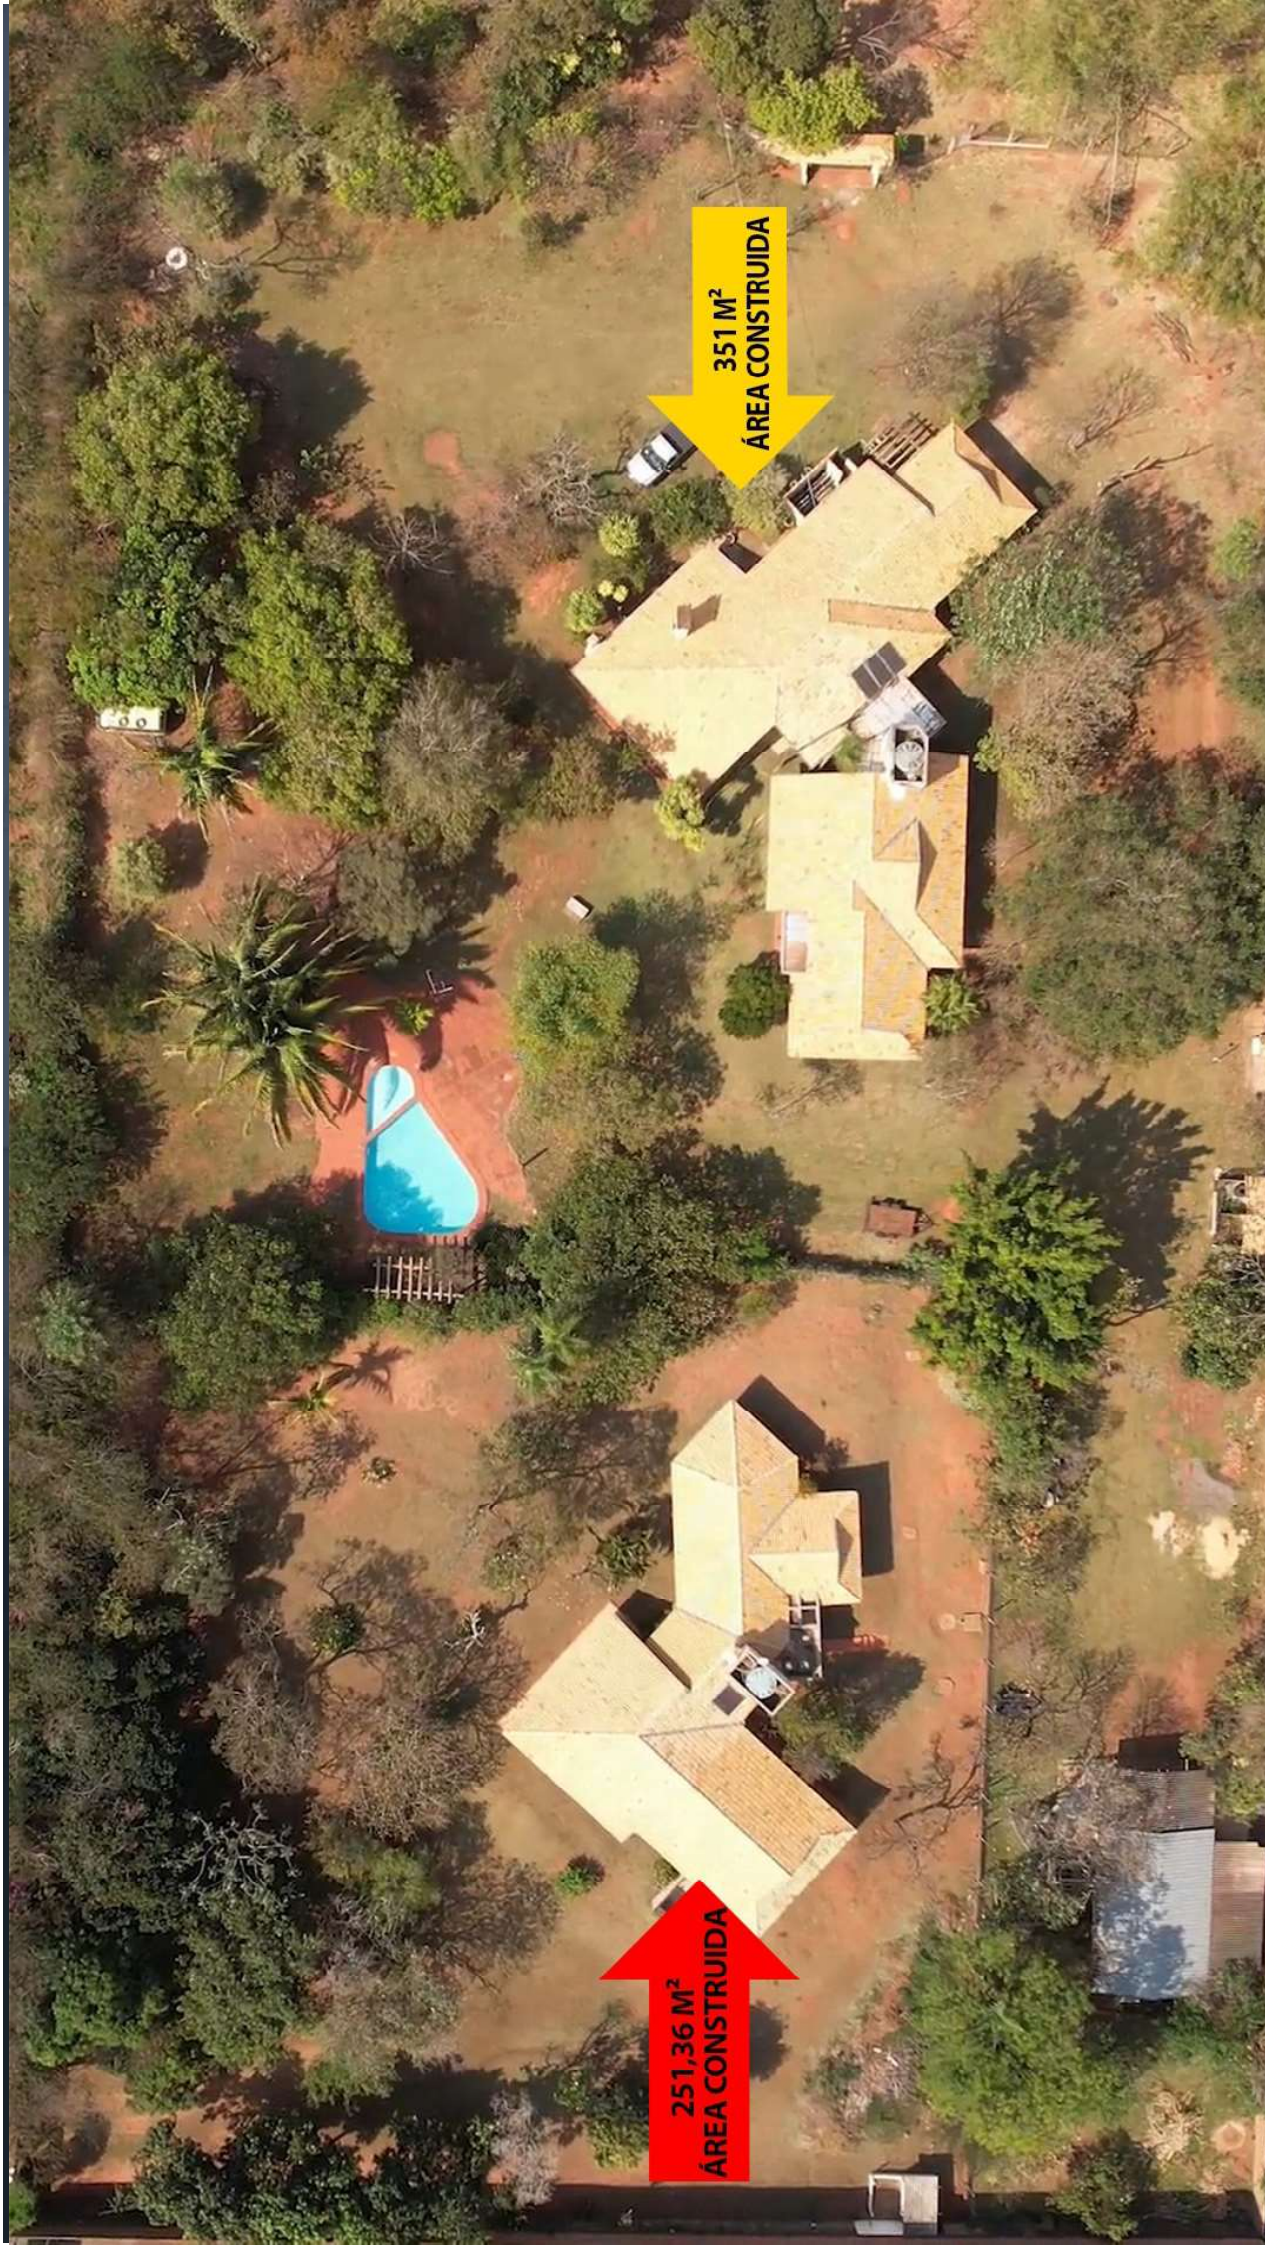

351 M²
ÁREA CONSTRUIDA

251,36 M²
ÁREA CONSTRUIDA

 67 9 9906-0566

Guilherme Soria